


HAUPTSTRASSE

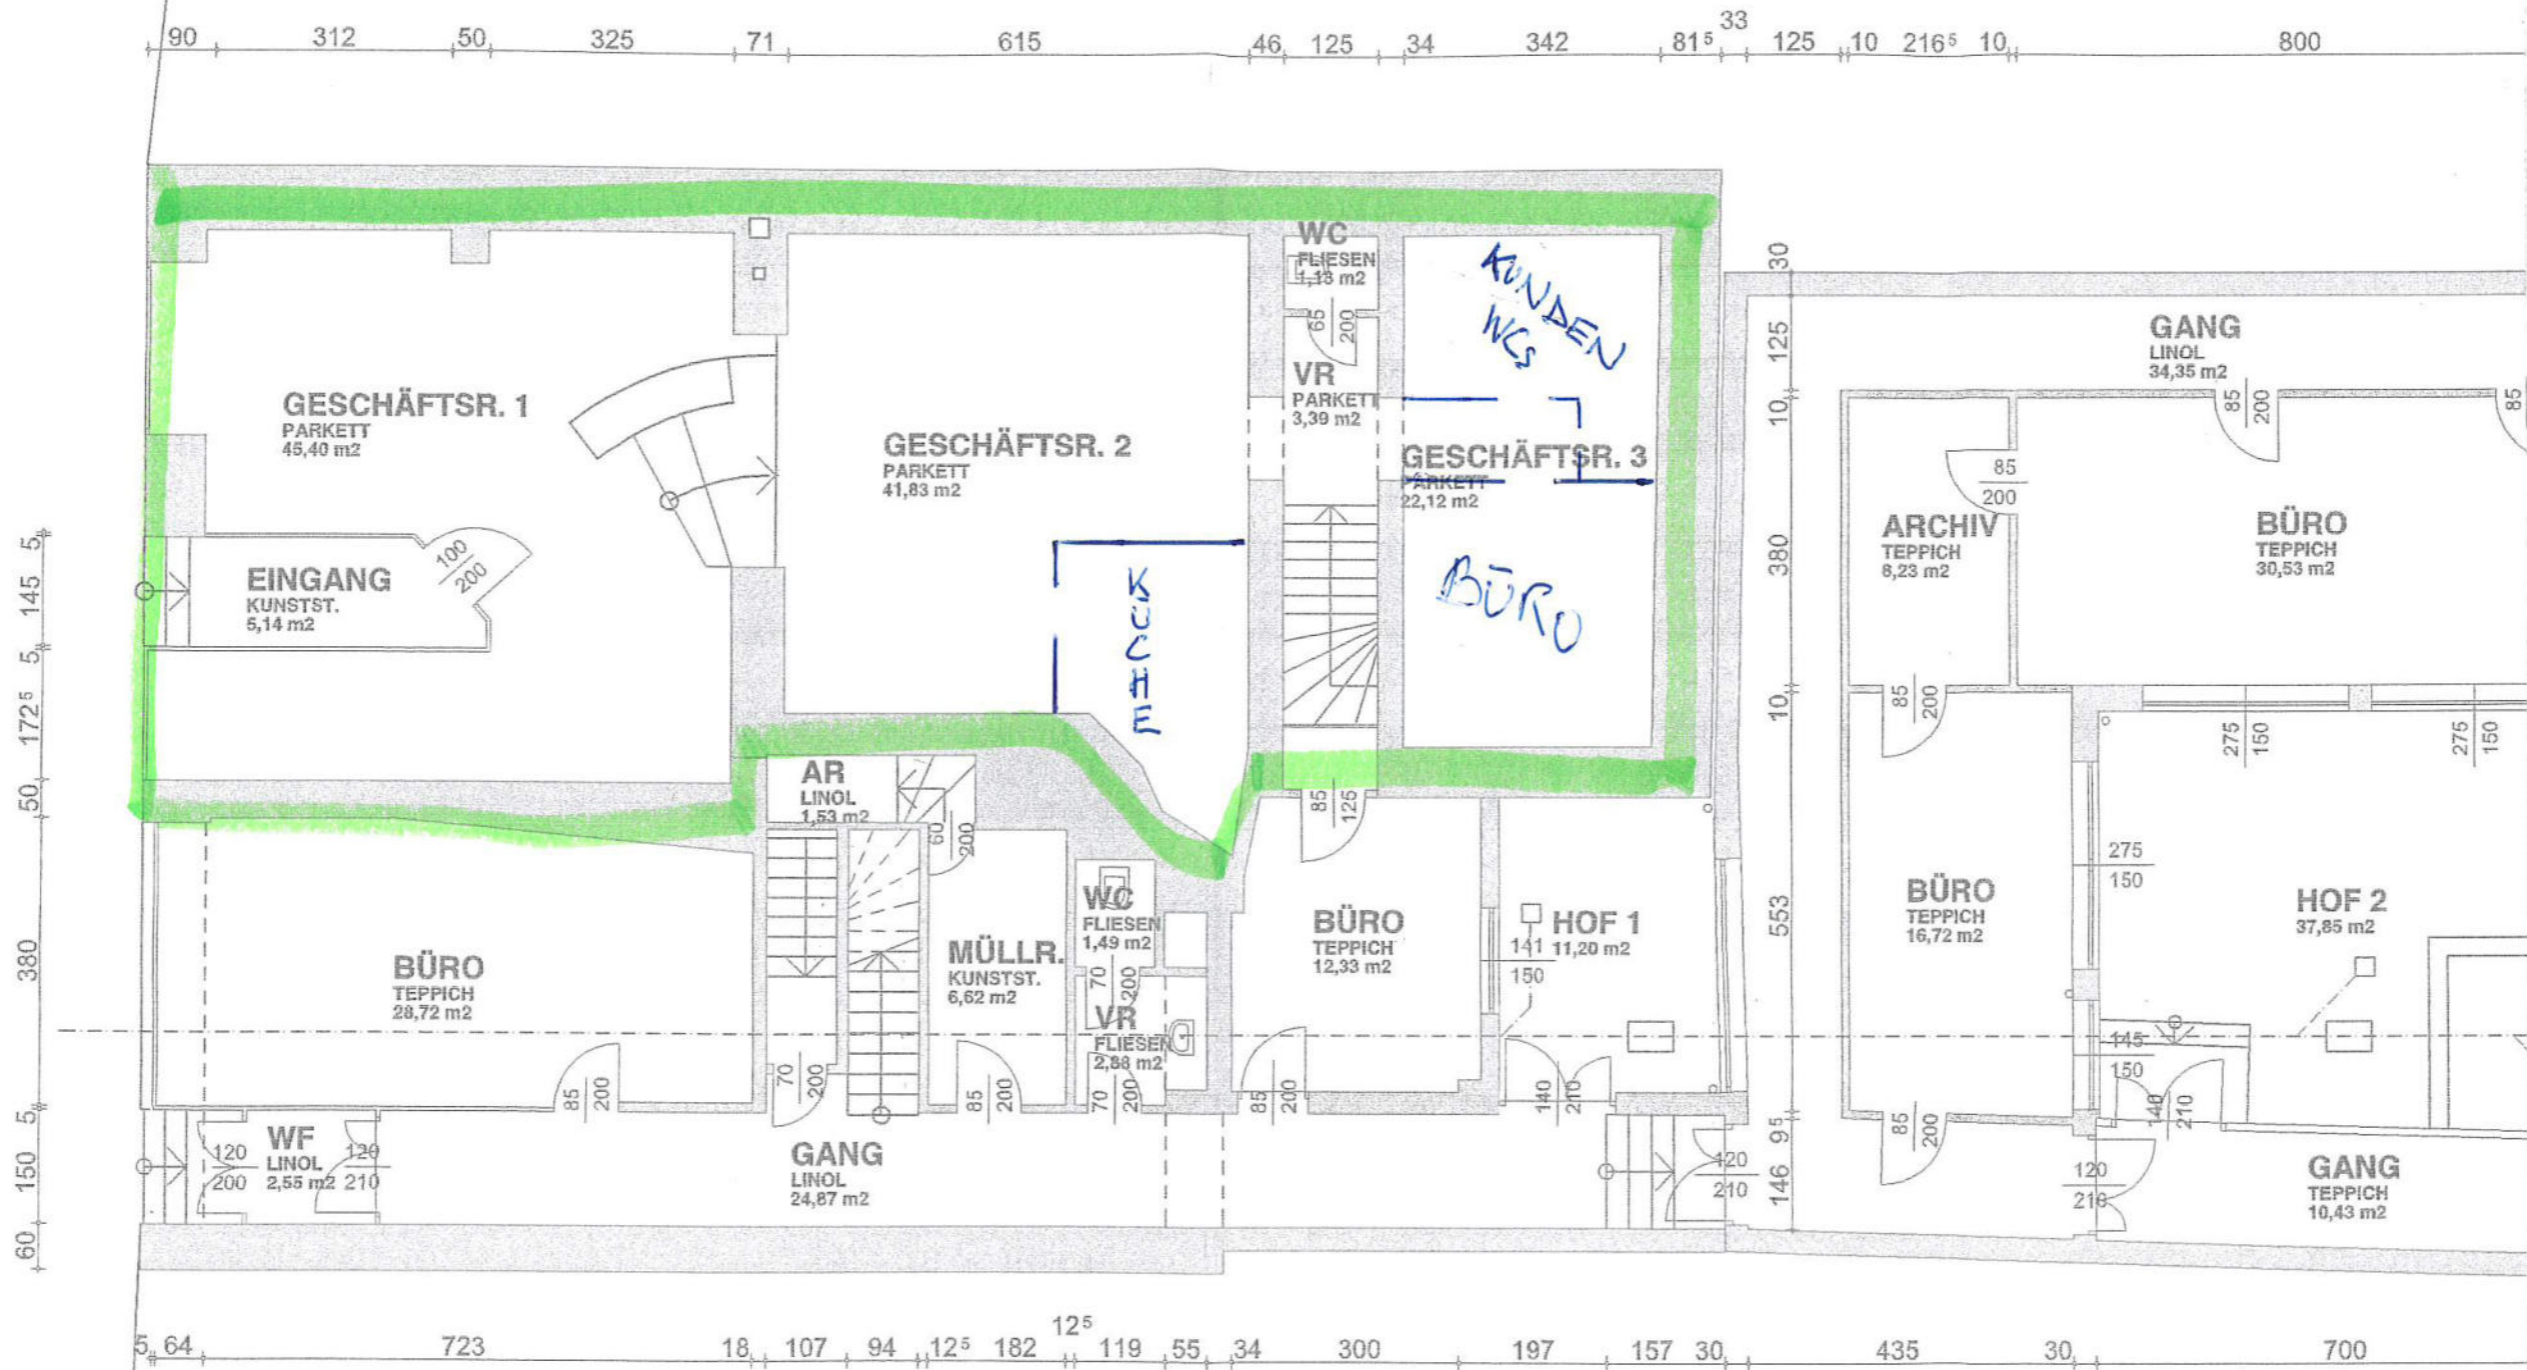

TEIL A

TEIL B

ERDGESCHOSS M 1:100

130m²