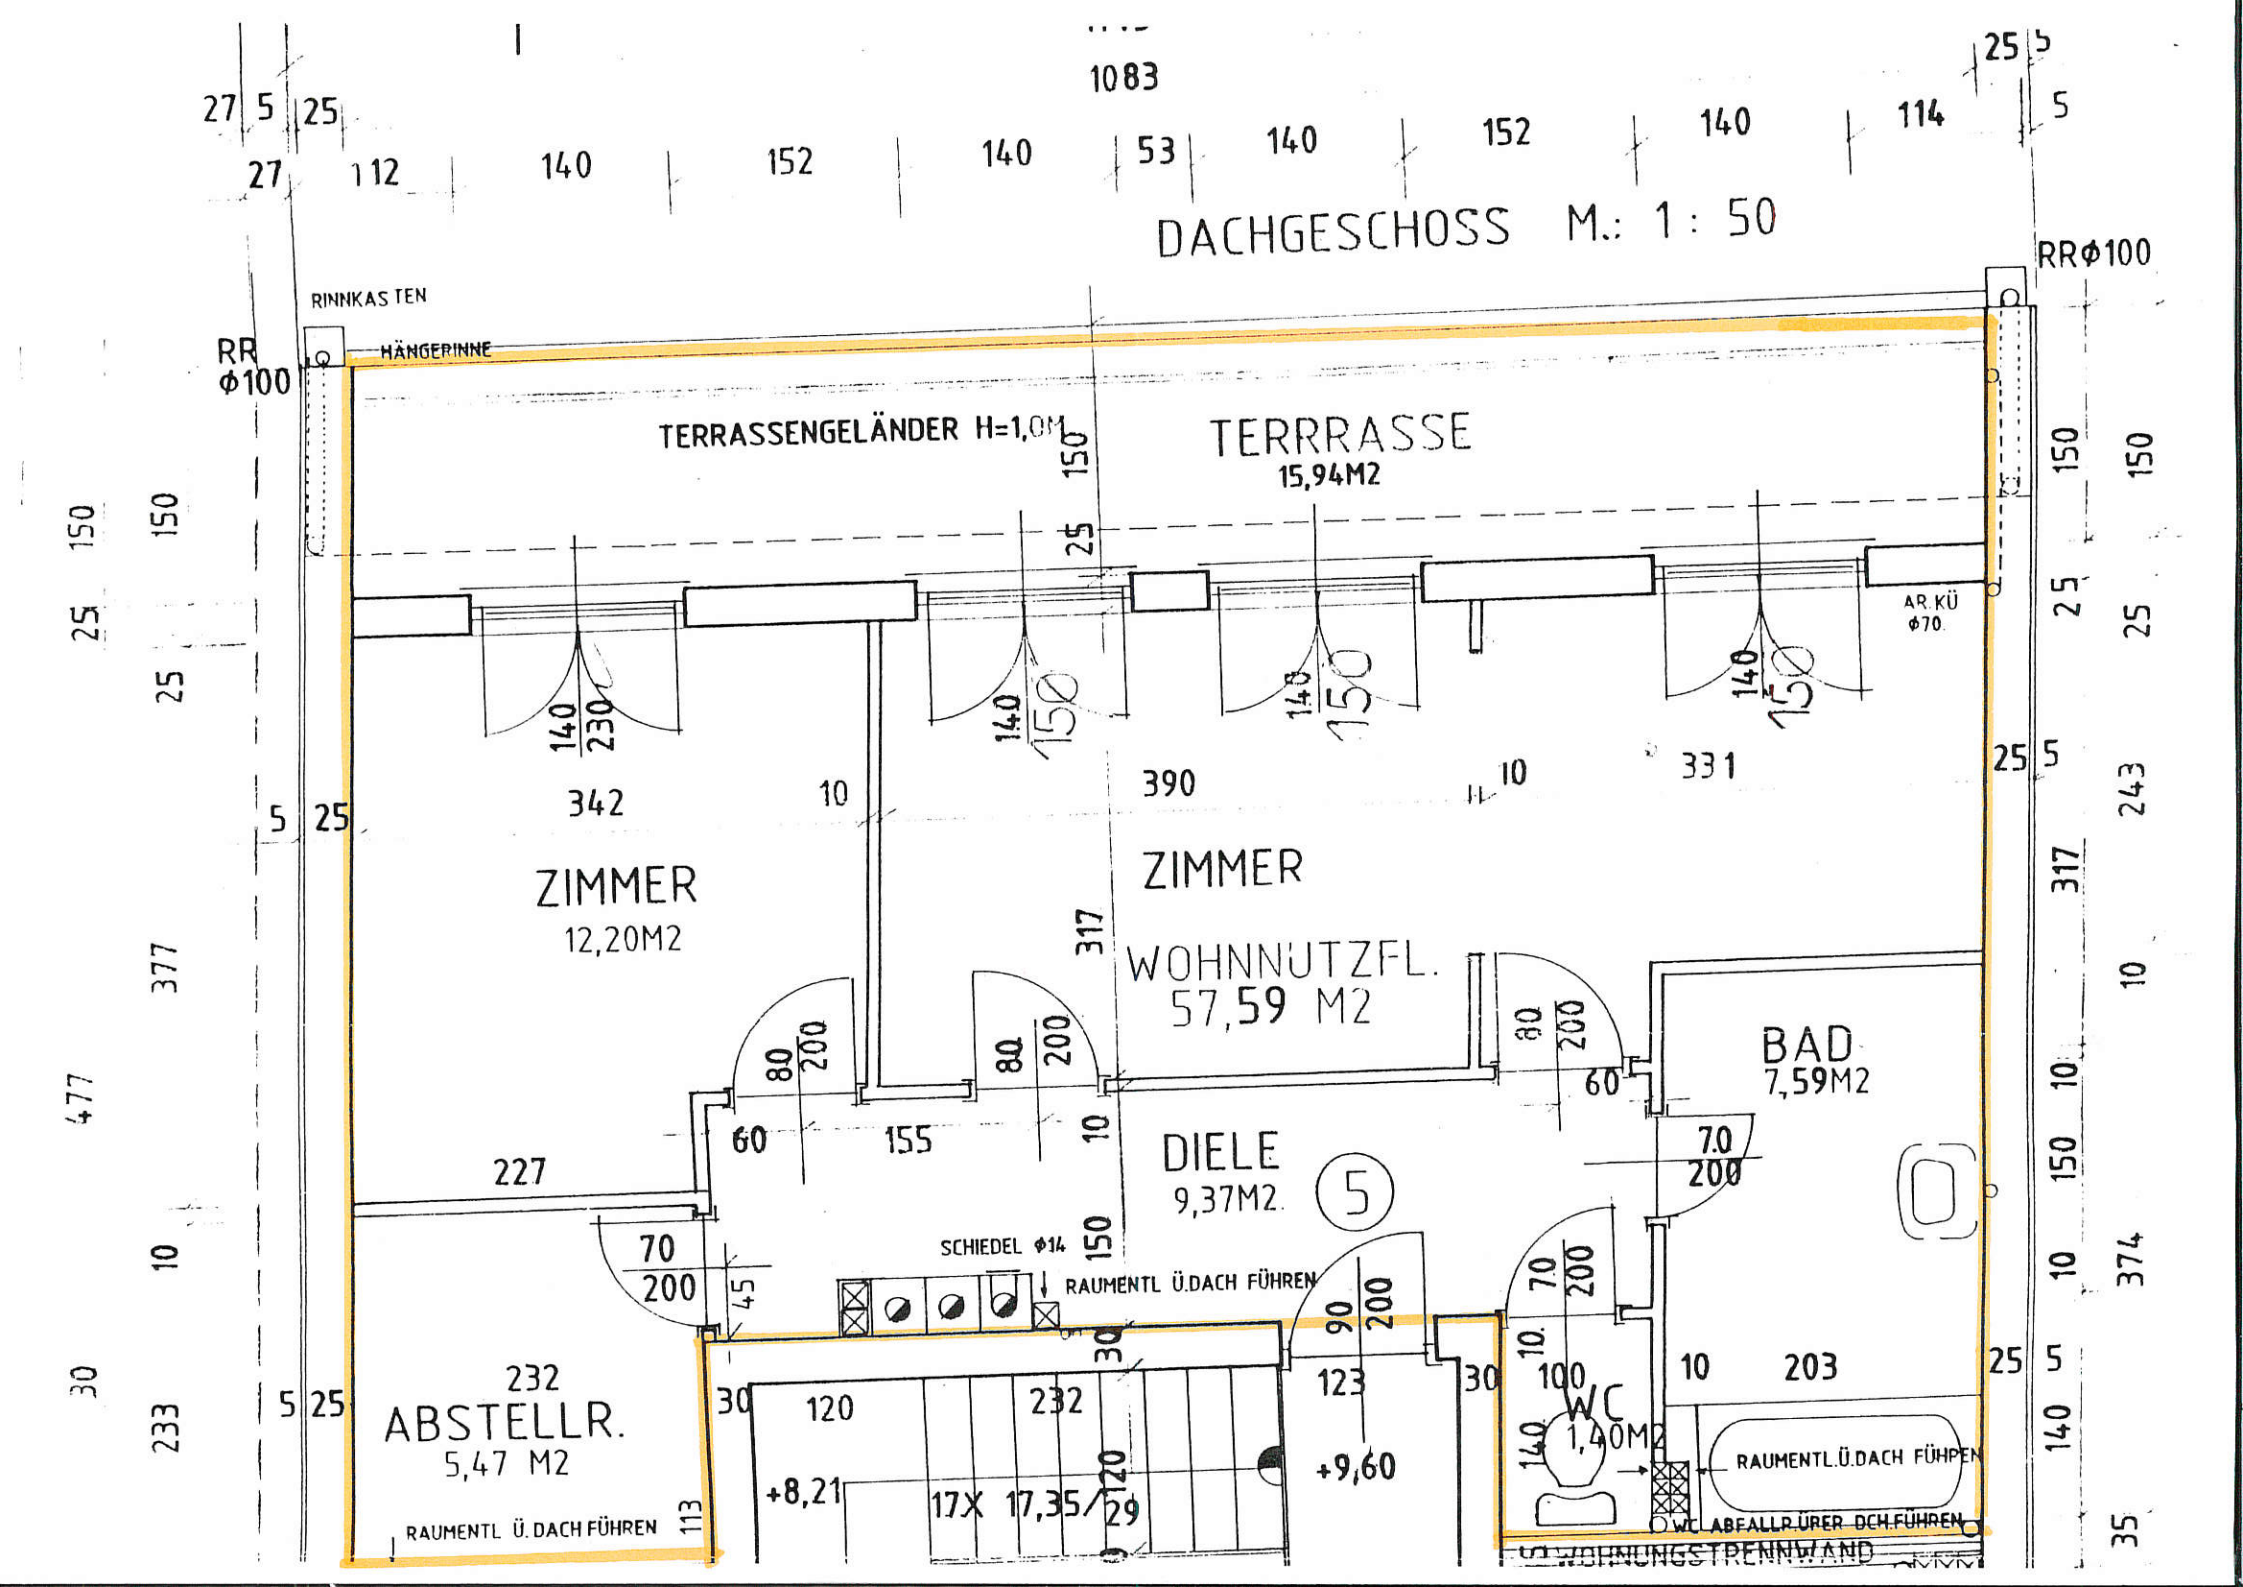
DACHGESCHOSS M.: 1 : 50
RINNKASTEN
HÄNGERINNE
RR Φ100
RRΦ100
TERRASSENGELÄNDER H=1,0M
TERRRASSE
15,94M2
AR.KÜ Φ70
ZIMMER
12,20M2
ZIMMER
WOHNNUTZFL.
57,59 M2
BAD
7,59M2
DIELE
9,37M2
SCHIEDEL Φ14
RAUMENTL Ü.DACH FÜHREN
ABSTELLR.
5,47 M2
RAUMENTL Ü. DACH FÜHREN
WC
1,40M2
RAUMENTL.Ü.DACH FÜHPEN
WC ABFALLR.ÜRER DCH.FÜHREN
WOHNUNGSTRENNWAND
+8,21
+9,60
17X 17,35/29