


# 3.Obergeschoß TOP 6


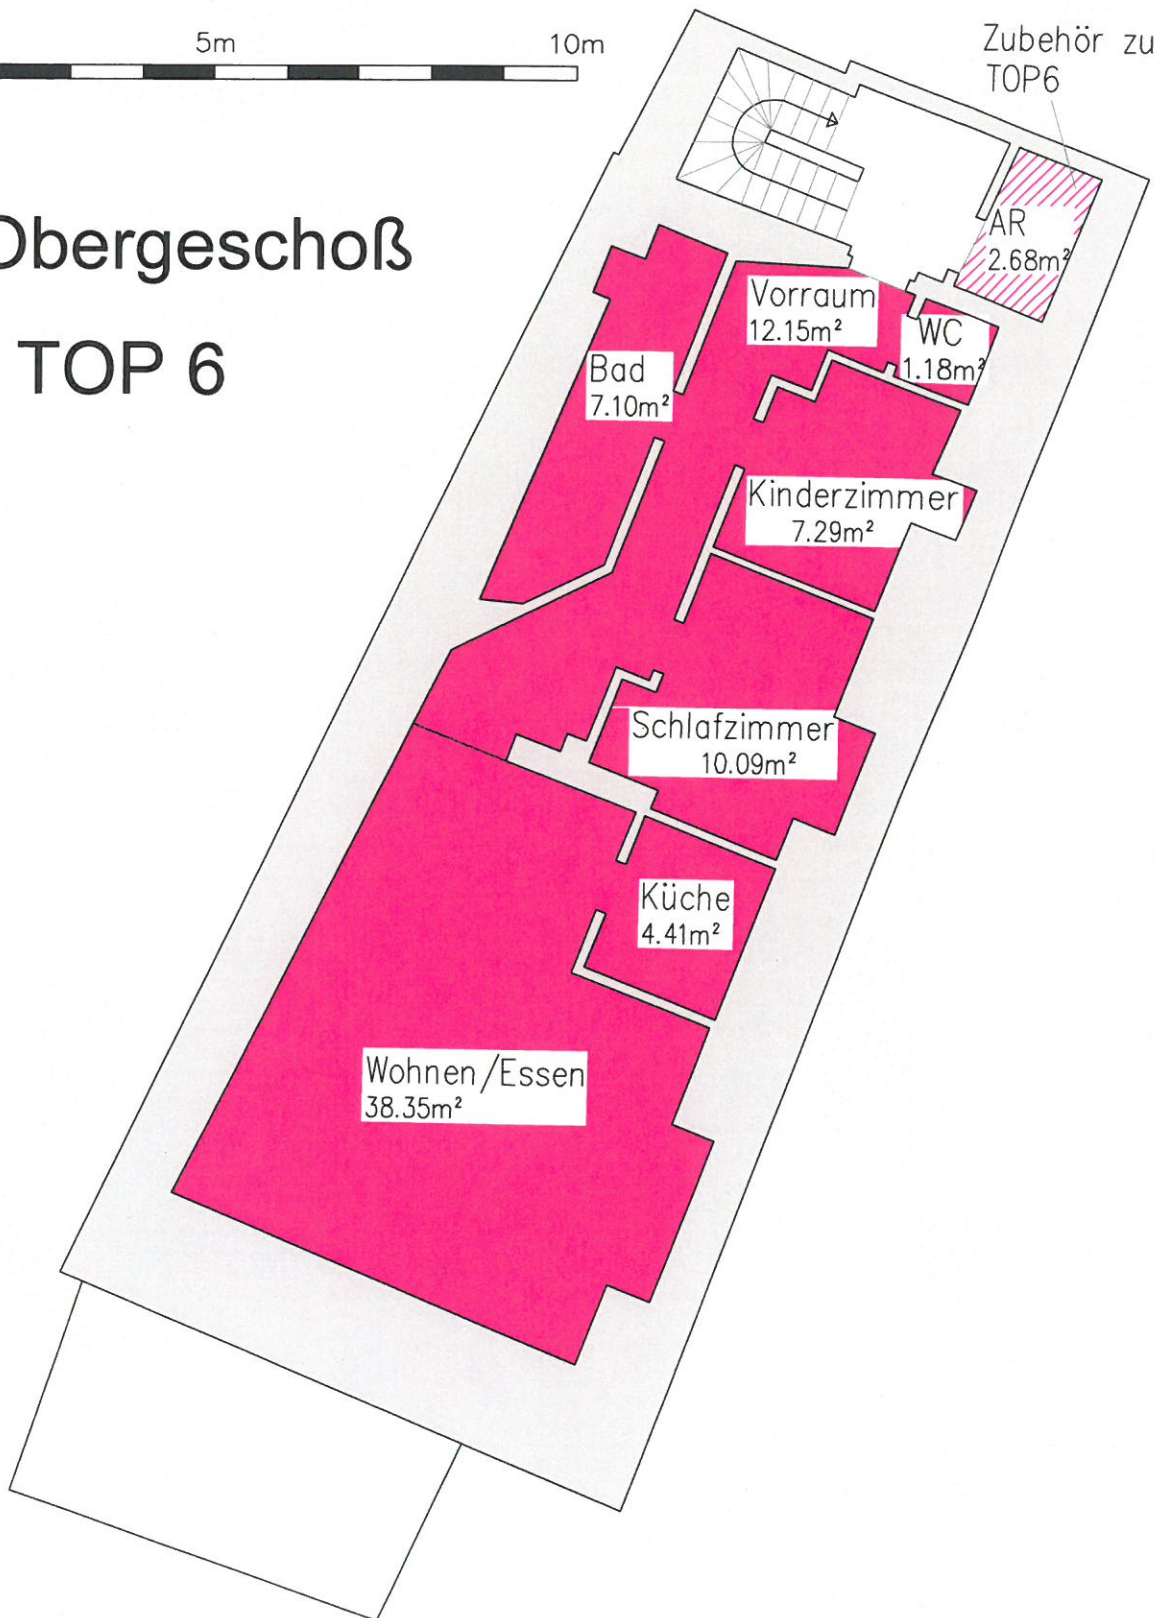


Projekt  
Grst. .79 u. 75/1, KG Kematen an der Krems(45510)

 **DI HARALD SCHUMANN**  
Staatl. befugter u. beideter Ingenieurkonsulent für Vermessungswesen - Zivilgeometer  
A-4600 Wels, Kaiser-Josef-Platz 52 Tel.: 07242/47078-0 Fax.: DW-22  
e-m@il: office@vermessungen.at

GZ 13181/23  
30.01.2023

# LAGEPLAN 1: 250

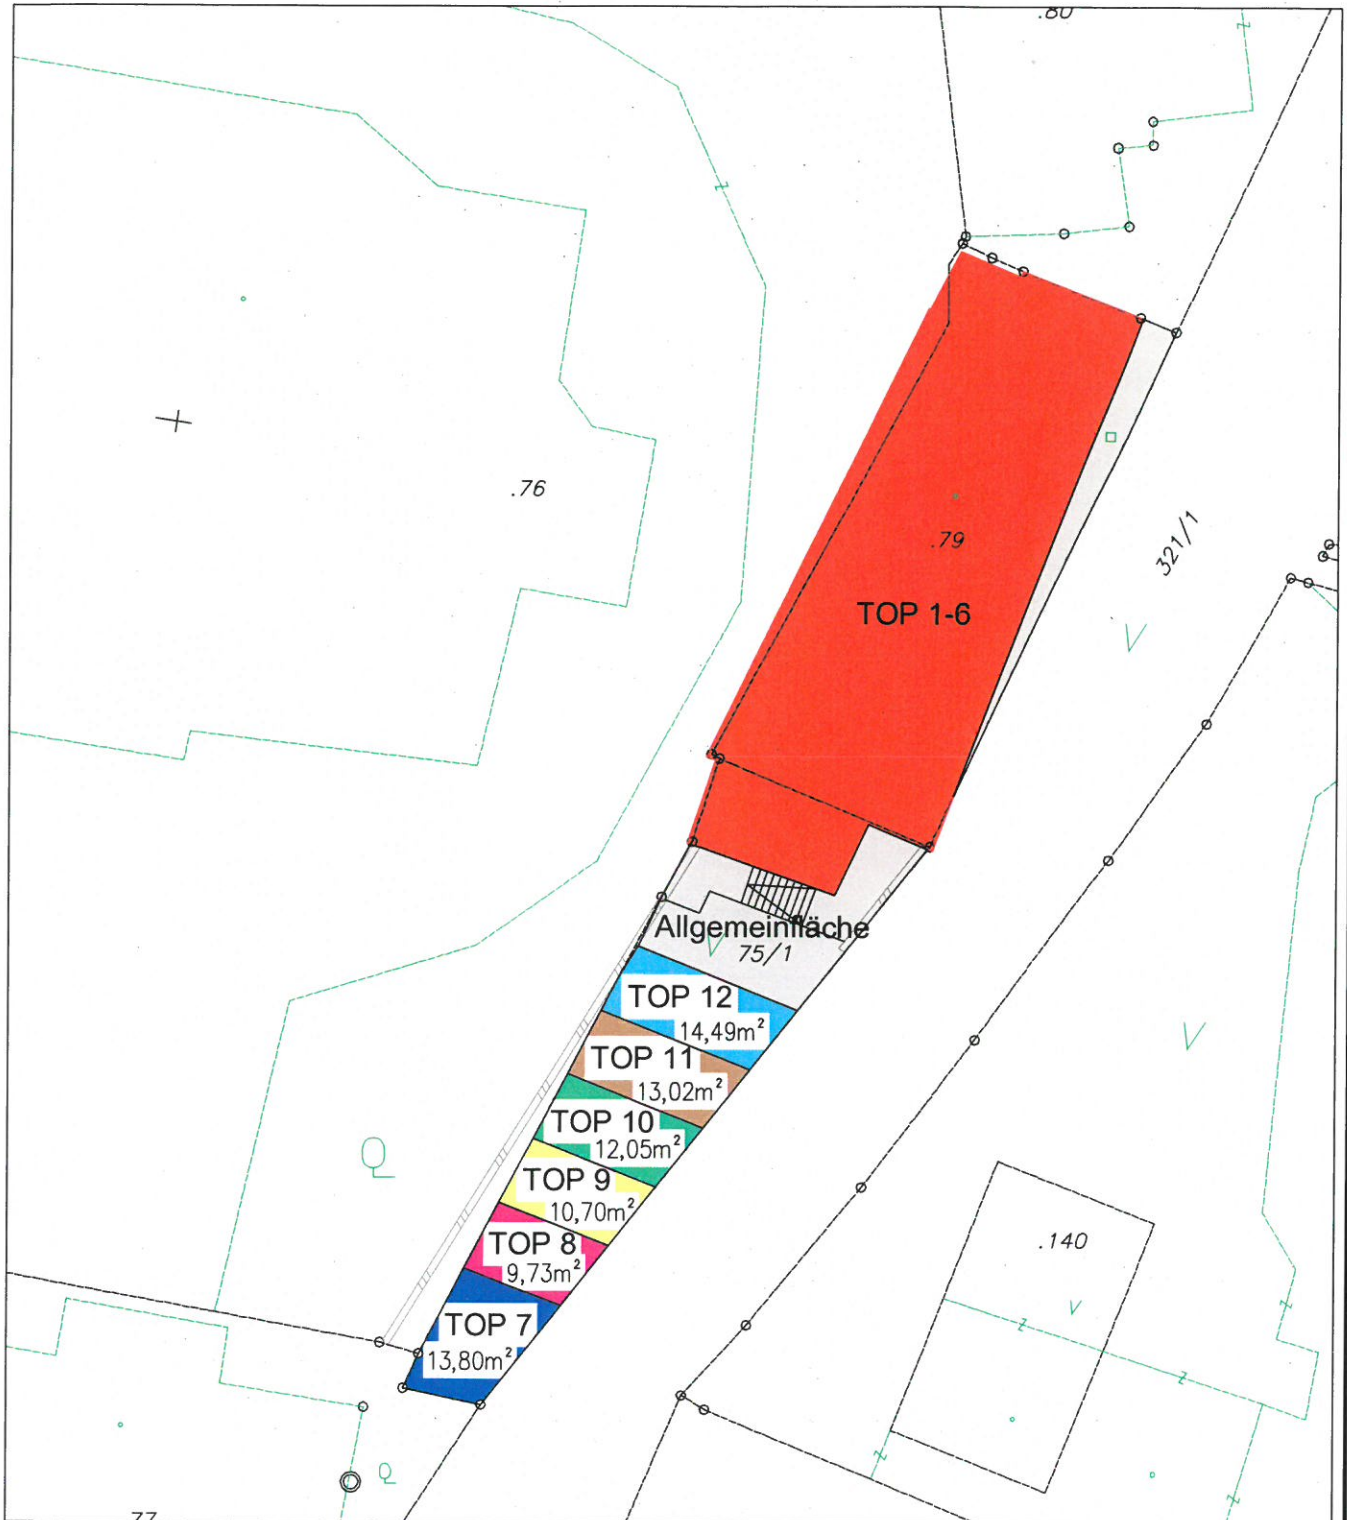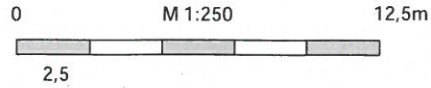

Projekt

Grst. .79 u. 75/1, KG Kematen an der Krems(45510)



**DI HARALD SCHUMANN**

Staatl. befugter u. beeideter Ingenieurkonsulent für Vermessungswesen - Zivilgeometer  
A-4600 Wels, Kaiser-Josef-Platz 52 Tel.: 07242 / 47078-0 Fax.: DW -22  
e-m@il: office@vermessungen.at

GZ 13181/23

30.01.2023