



Grundriß KG – nicht maßstabsgerecht

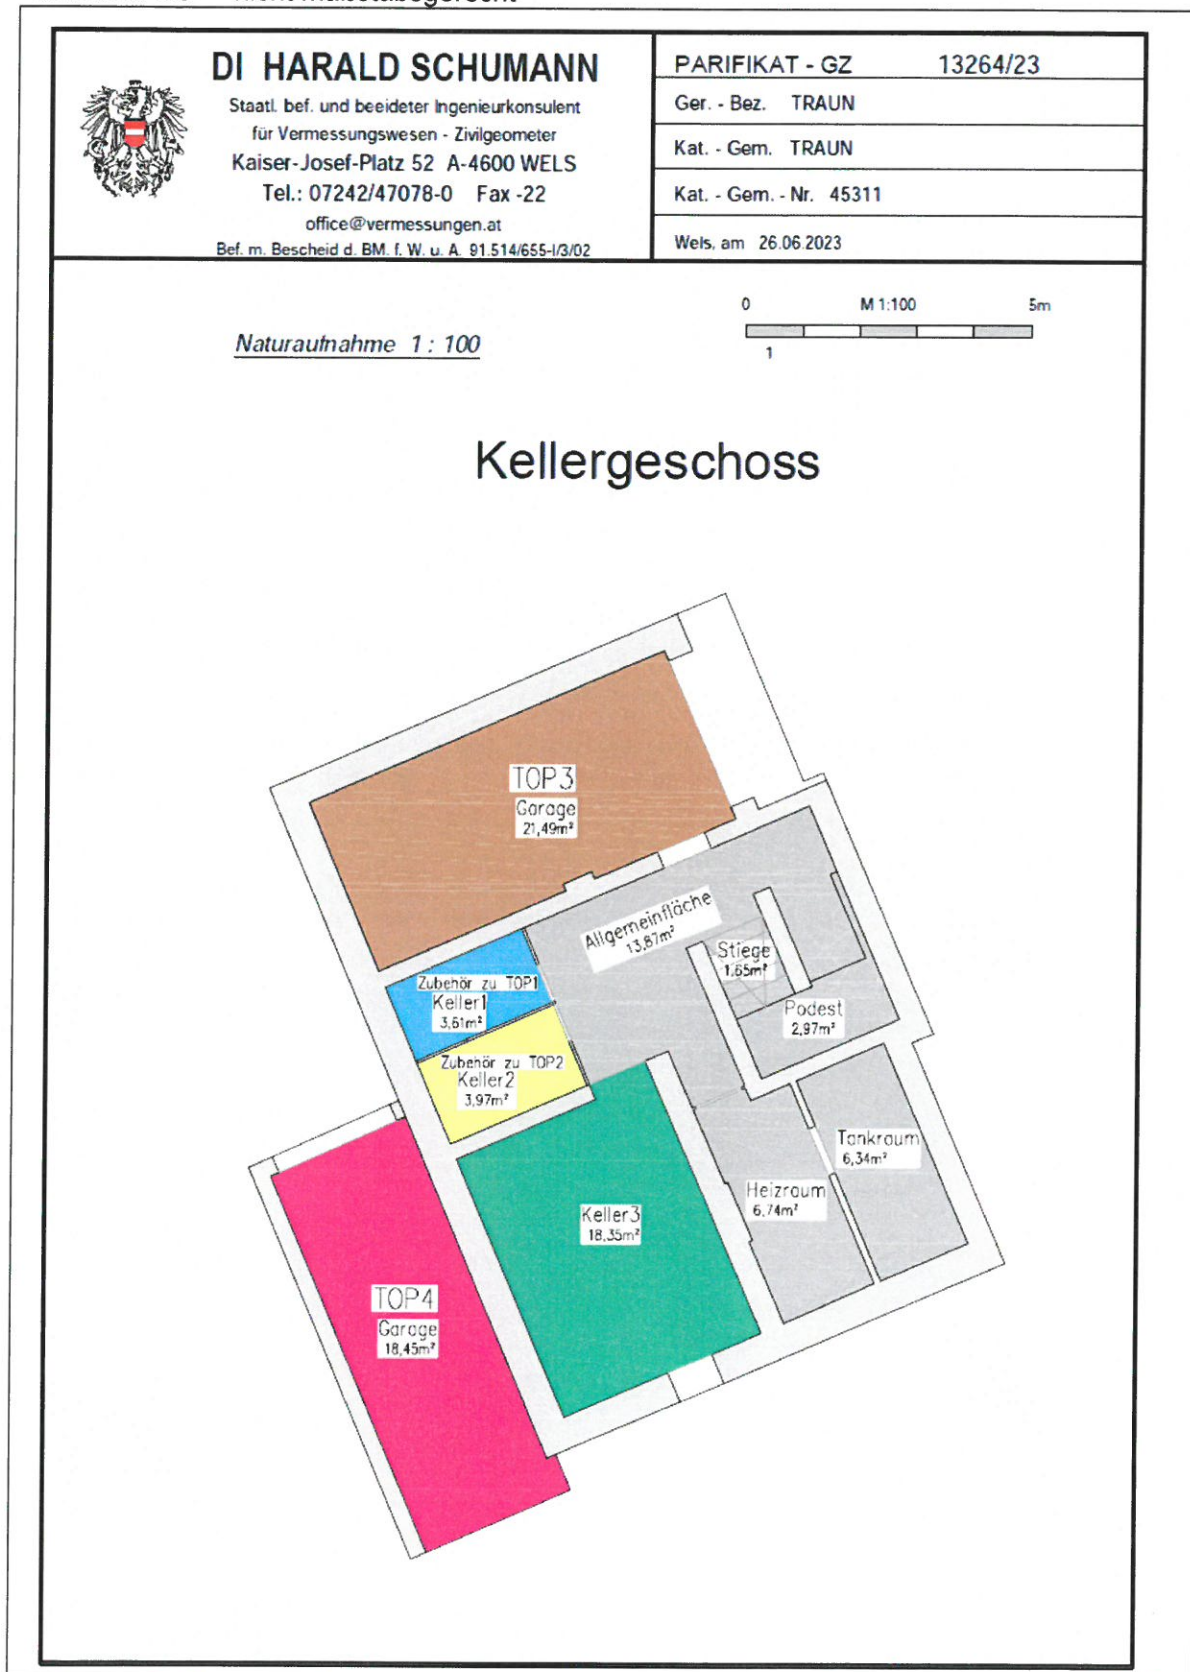

Grundriß EG – nicht maßstabsgerecht

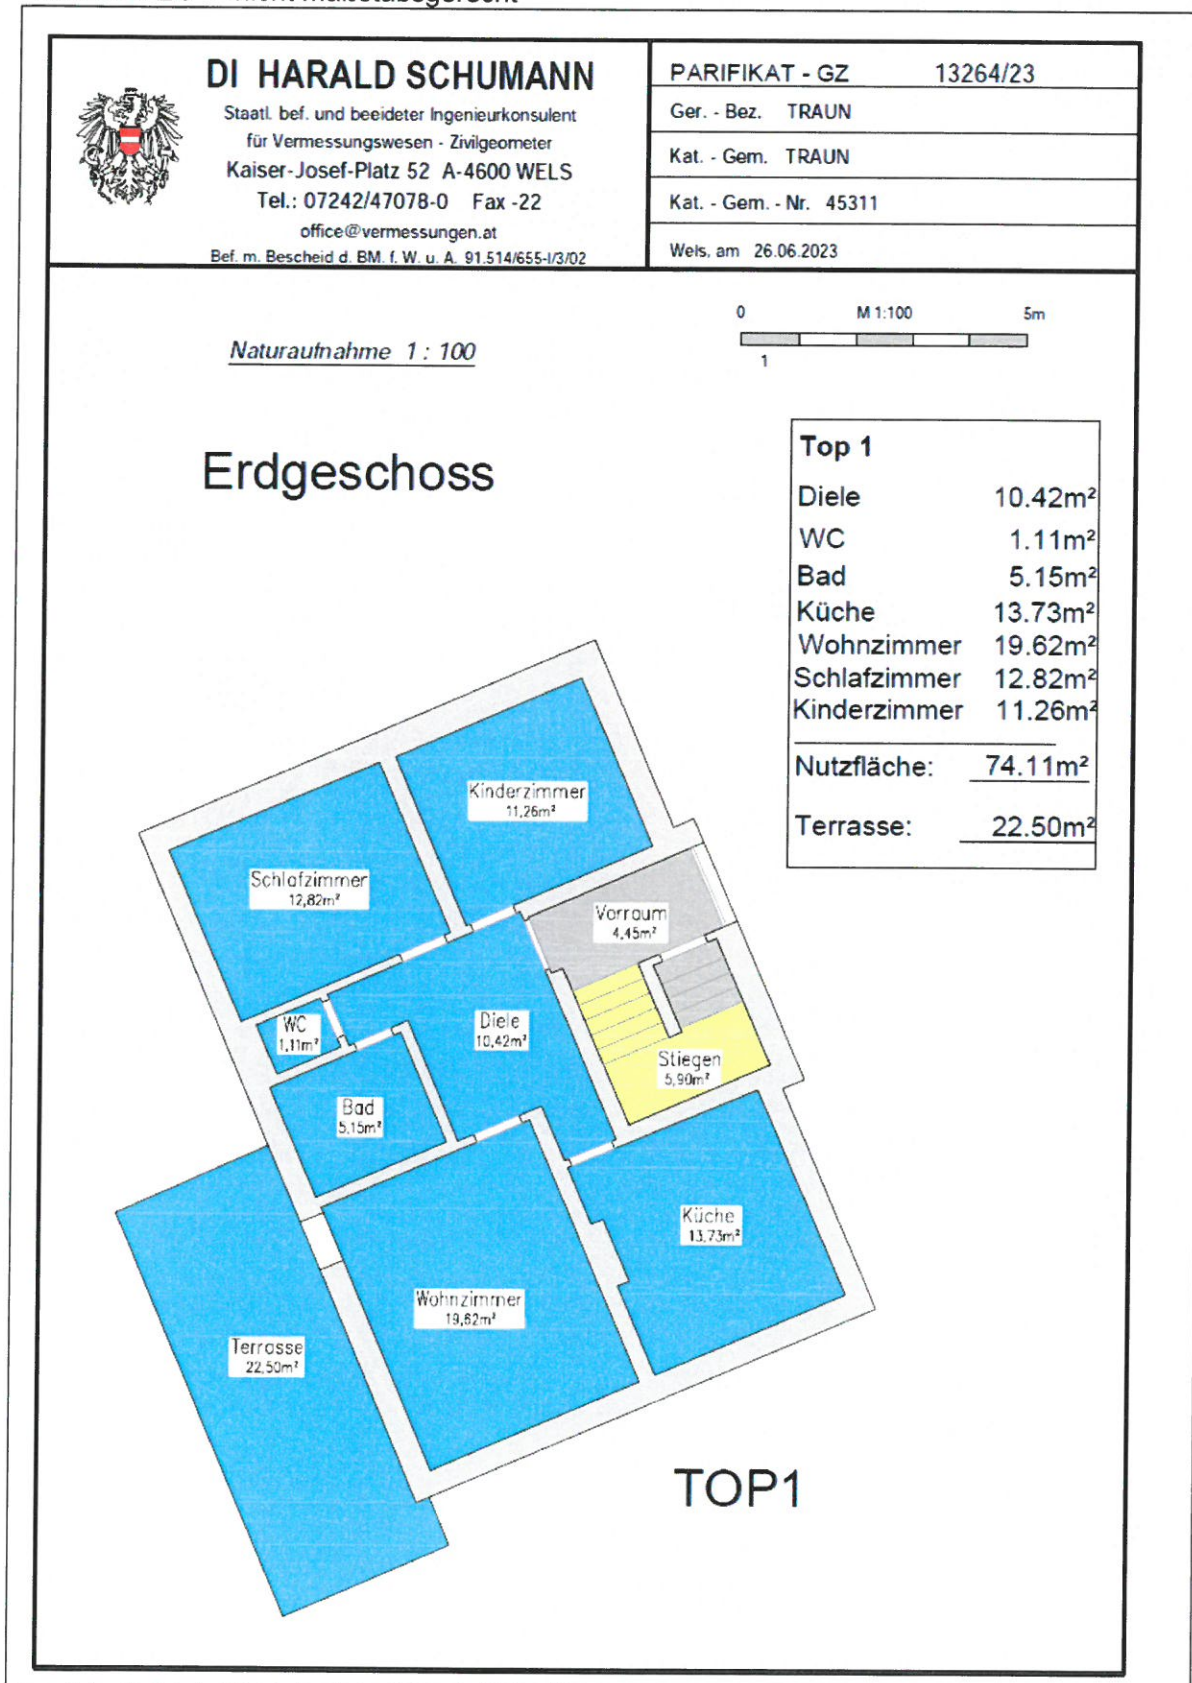

Grundriß OG – nicht maßstabsgerecht



DI HARALD SCHUMANN

Staatl. bef. und beeideter Ingenieurkonsulent
für Vermessungswesen - Zivilgeometer
Kaiser-Josef-Platz 52 A-4600 WELS
Tel.: 07242/47078-0 Fax -22
office@vermessungen.at
Bef. m. Bescheid d. BM. f. W. u. A. 91.514/655-I/3/02

PARIFIKAT - GZ 13264/23


Ger. - Bez. TRAUN

Kat. - Gem. TRAUN


Kat. - Gem. - Nr. 45311

Wels, am 26.06.2023

Naturaufnahme 1:100

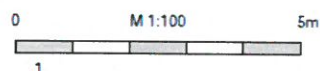

Obergeschoss

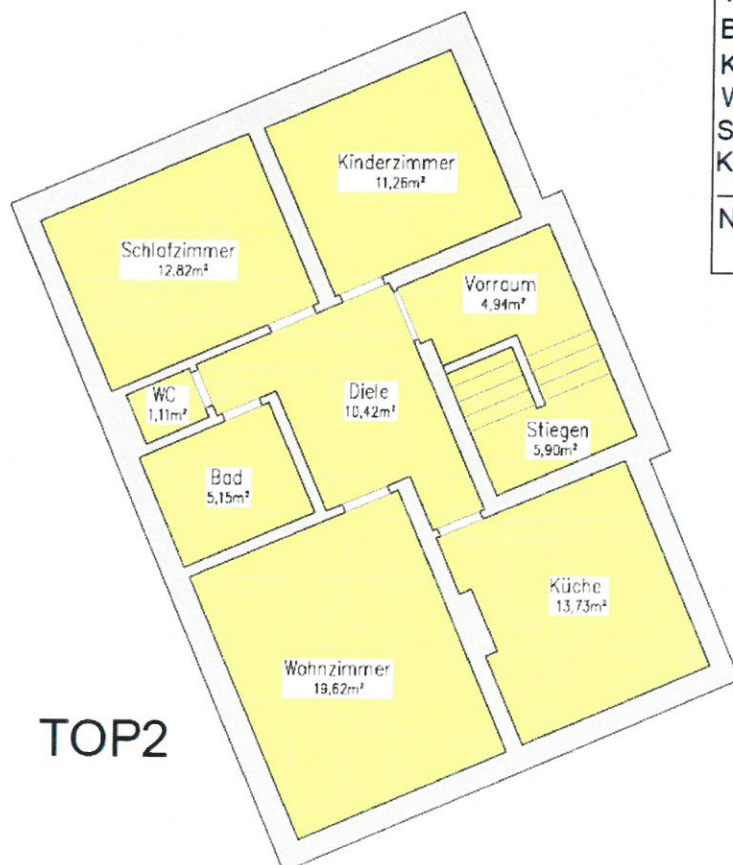

Top 2	
Stiegen	5.90m ²
Vorraum	4.94m ²
Diele	10.42m ²
WC	1.11m ²
Bad	5.15m ²
Küche	13.73m ²
Wohnzimmer	19.62m ²
Schlafzimmer	12.82m ²
Kinderzimmer	11.26m ²
Nutzfläche:	84.95m²

TOP2